



eerste verdieping bestaand

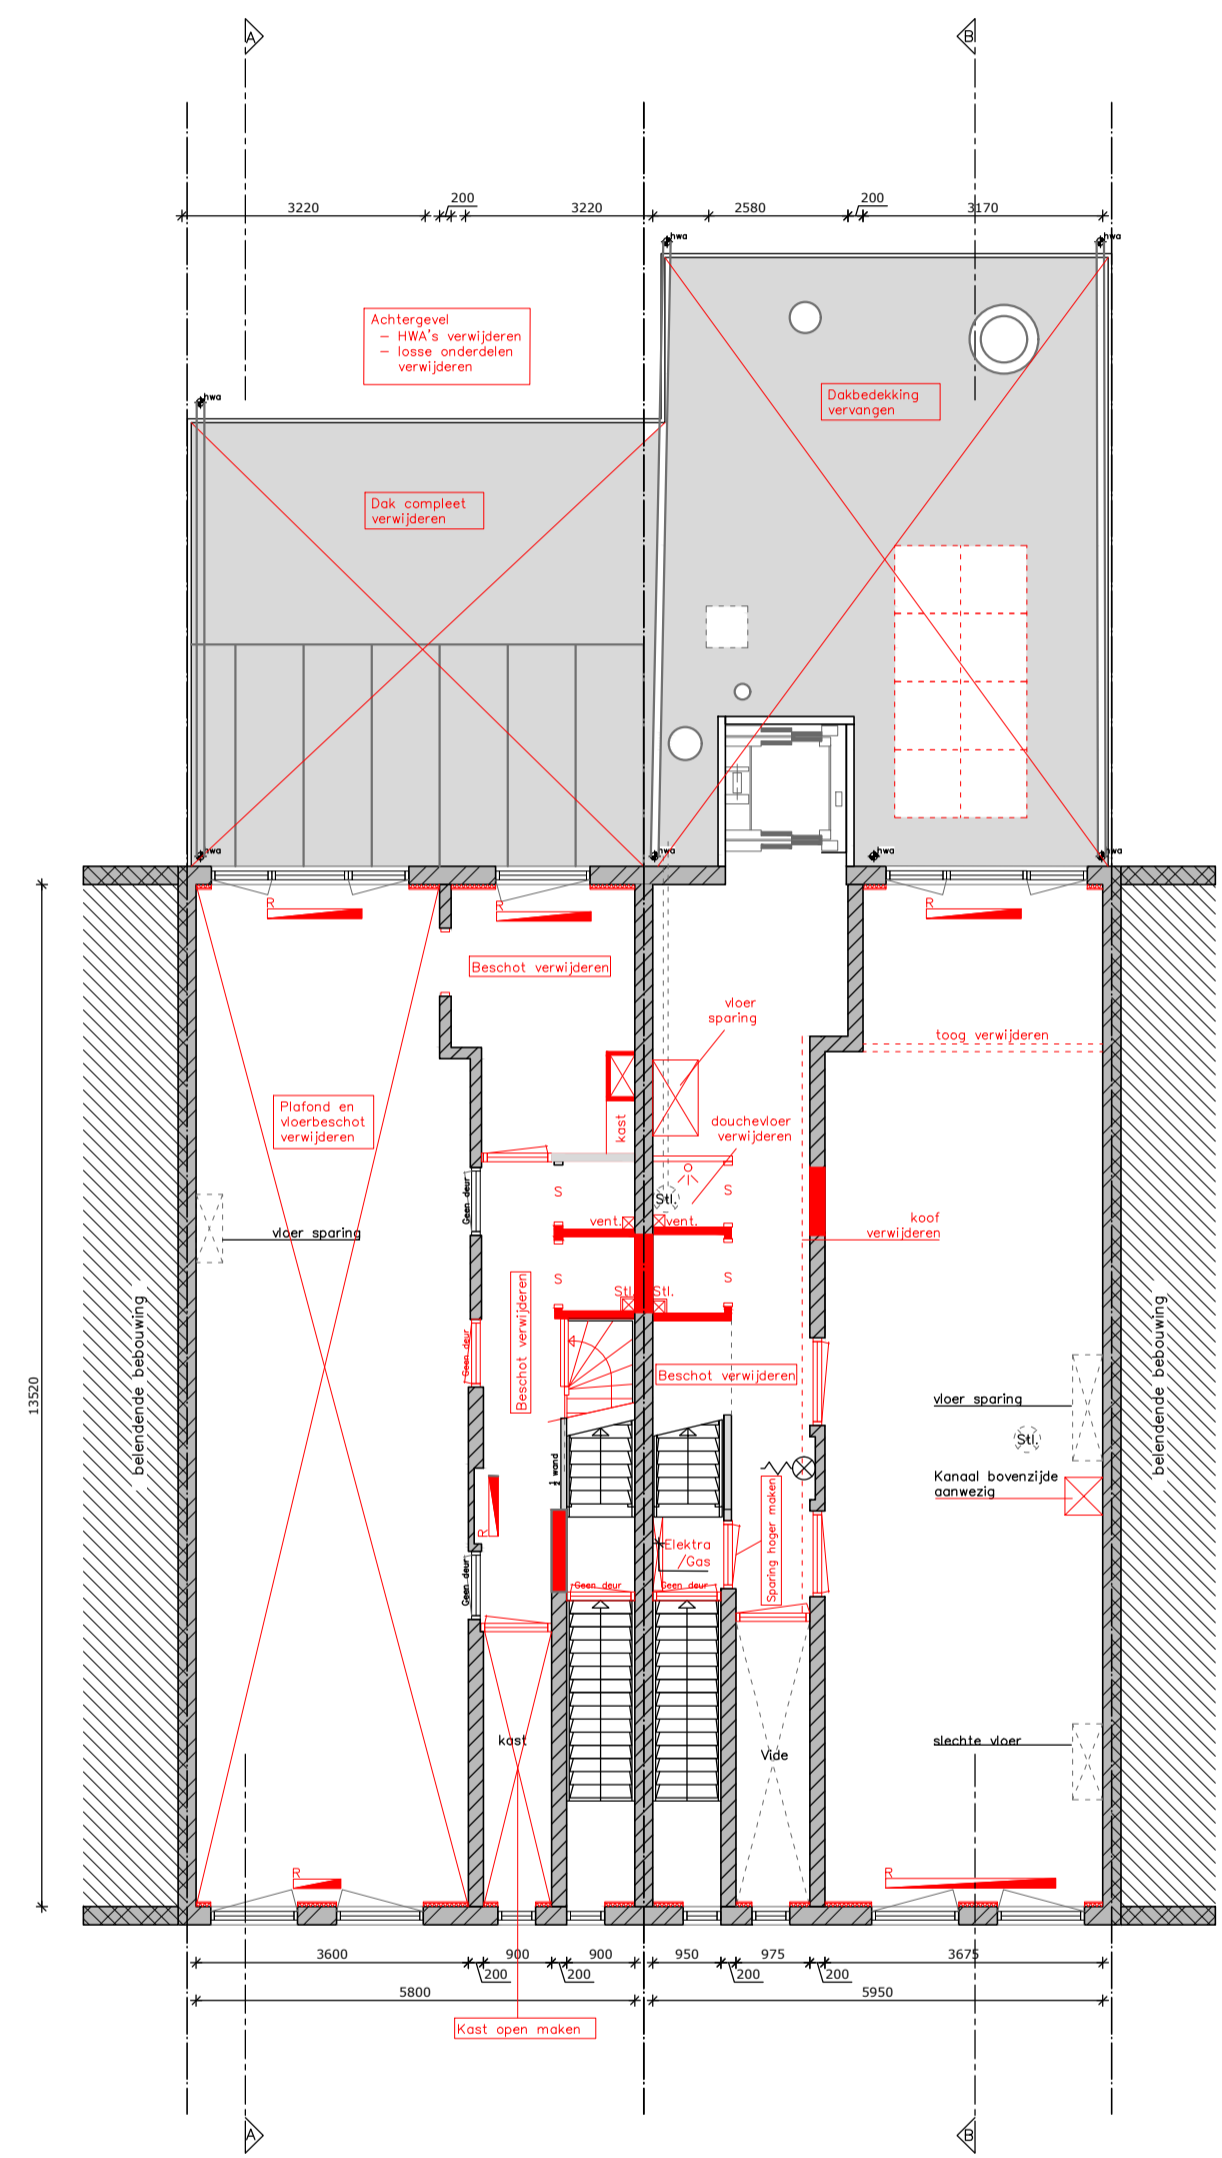

eerste verdieping slooptekening

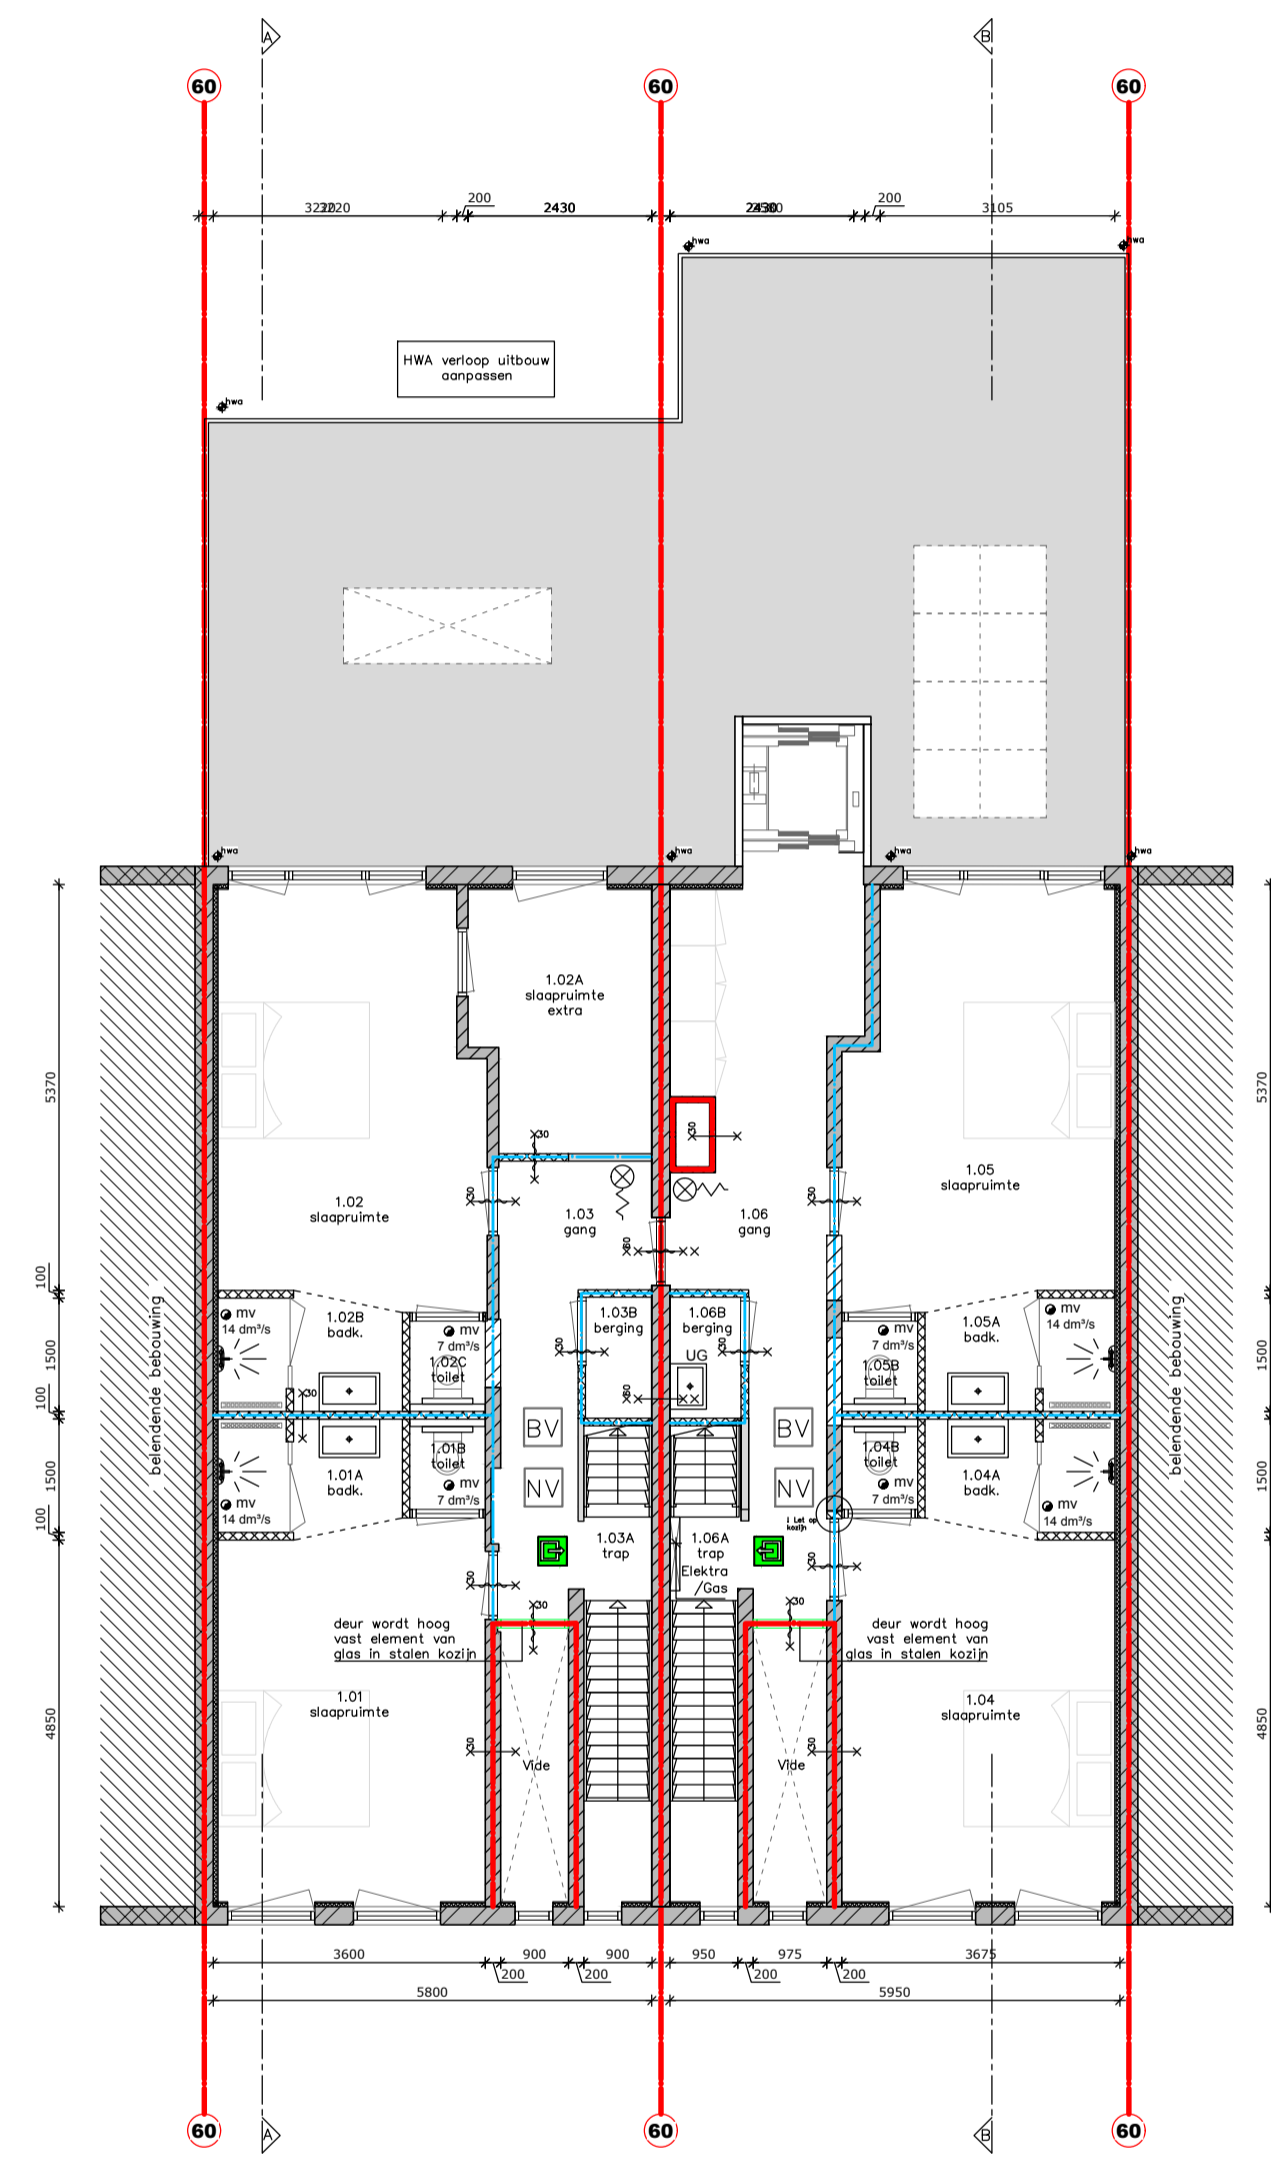

eerste verdieping nieuwe situatie

- Sloopwerk:
- Onderdelen in het rood verwijderen of aan te passen;
  - Installaties verwijderen m.u.v sommige radiatoren t.p.v. de entree
  - Brandslanghospels + Ketels hergebruiken
  - Alle vensterbanken verwijderen
  - Alle behang verwijderen t.p.v. BG
  - Alle wandtegels verwijderen t.p.v. BG
  - Alle lambriseringslatten in de (trap)gangen verwijderen
  - S = spiegelstuk kozijn verwijderen

RENVOOI	VENTILATIE EN DAGLICHT
	metsewerk gevel bestaand
	dragende wand bestaand
	niet-dragende scheidingswand bestaand
	metsewerk gevel nieuw
	dragende wand nieuw
	niet-dragende scheidingswand nieuw
	isolatie
<b>BRANDWERENDHEID</b>	
- Brandwerendheid cf. opgave Patrick Klomp. Maatregelen verwerkt op tekening 2.01-2.05 d.d. 28-10-2020	
<b>GELUIDSISOLATIE</b>	
De luchtgeluidsisolatie-index en de contactgeluidsisolatie zullen tenminste 0 dB bedragen tussen de binnenwanden en de vloeren en voorzetwanden beganegrond	
<b>VAN TOEPASSING ZIJNDE NEN NORMEN</b>	
- Elektrische installatie	conform NEN 1010
- Centrale verwarming	conform NEN 3028
- Ventilatie	conform NEN 1087
- Lucht en contactgeluid	conform NEN 6077
- Constructieve veiligheid	conform NEN 6702
- Brandveiligheid	conform NEN 6068
- Rookmelders	conform NEN 2555
- Afmetingen	conform NEN 2580
- Rioleringscapaciteit	conform NEN 3215
<b>INBRAAKWERENDHEID</b>	
ruimtes die volgens NEN5087 bereikbaar zijn voor inbraak, hebben een inbraakwerendheid cf. NEN 5096 weerstandsklasse 2	
<b>VENTILATIEVOORZIENING CONFORM ADVISIEBUREAU !</b>	
Eisen ventilatievold conform NEN 1087:	
- verblifruimte:	0.7 l/s/m <sup>2</sup> (min. 7 l/s)
- verblifgebied:	0.9 l/s/m <sup>2</sup> (min. 7 l/s)
- keukenruimte:	21 l/s m.v.
- badruimte:	14 l/s m.v.
- toilet ruimte:	7 l/s m.v.
<b>SYMBOLEN</b>	
	pelismaat (plattegrond)
	pelismaat (doornede)
	60 minuten brandwerend
	30 minuten brandwerend
	radiator
	rookmelder volgens NEN 2555
	afzuigpunt mechanische ventilatie
	zelfsluitend 60 minuten brandwerend
	zelfsluitend 30 minuten brandwerend
	brandslanghospel 30meter
	standleiding
	compartiment 60 min. brandwerend
	compartiment 30 min. brandwerend
	vuchtroute aanduiding
	mobil busapparaat
	beschermde vuchtroute
	ruimte voorzien van noodverlichting
	te openen vluchtzijde zonder hulpmiddelen

Opmerking:  
Alle dimensies met betrekking tot de constructie conform opgave constructeur  
Alle maten in het werk te controleren!

**Dennis Glazemaker**  
Telefoon: 06-52008823  
Mail: d.glazemaker@gmail.com

fase OV  
schaal 1:100  
formaat A1  
datum 07-03-2021  
gewijzigd a 25-03-2021 wuJZB c wuJZC  
d wuJZD e wuJZE f wuJZF  
g wuJZG h wuJZH i wuJZI

onderwerp Plattegrond 1e verdieping bestaand + sloop + nieuw  
project Matheneseriaan 314/316, Rotterdam  
opdr.gever Dospitality B.V.

tekening 1.1