



derde verdieping bestand

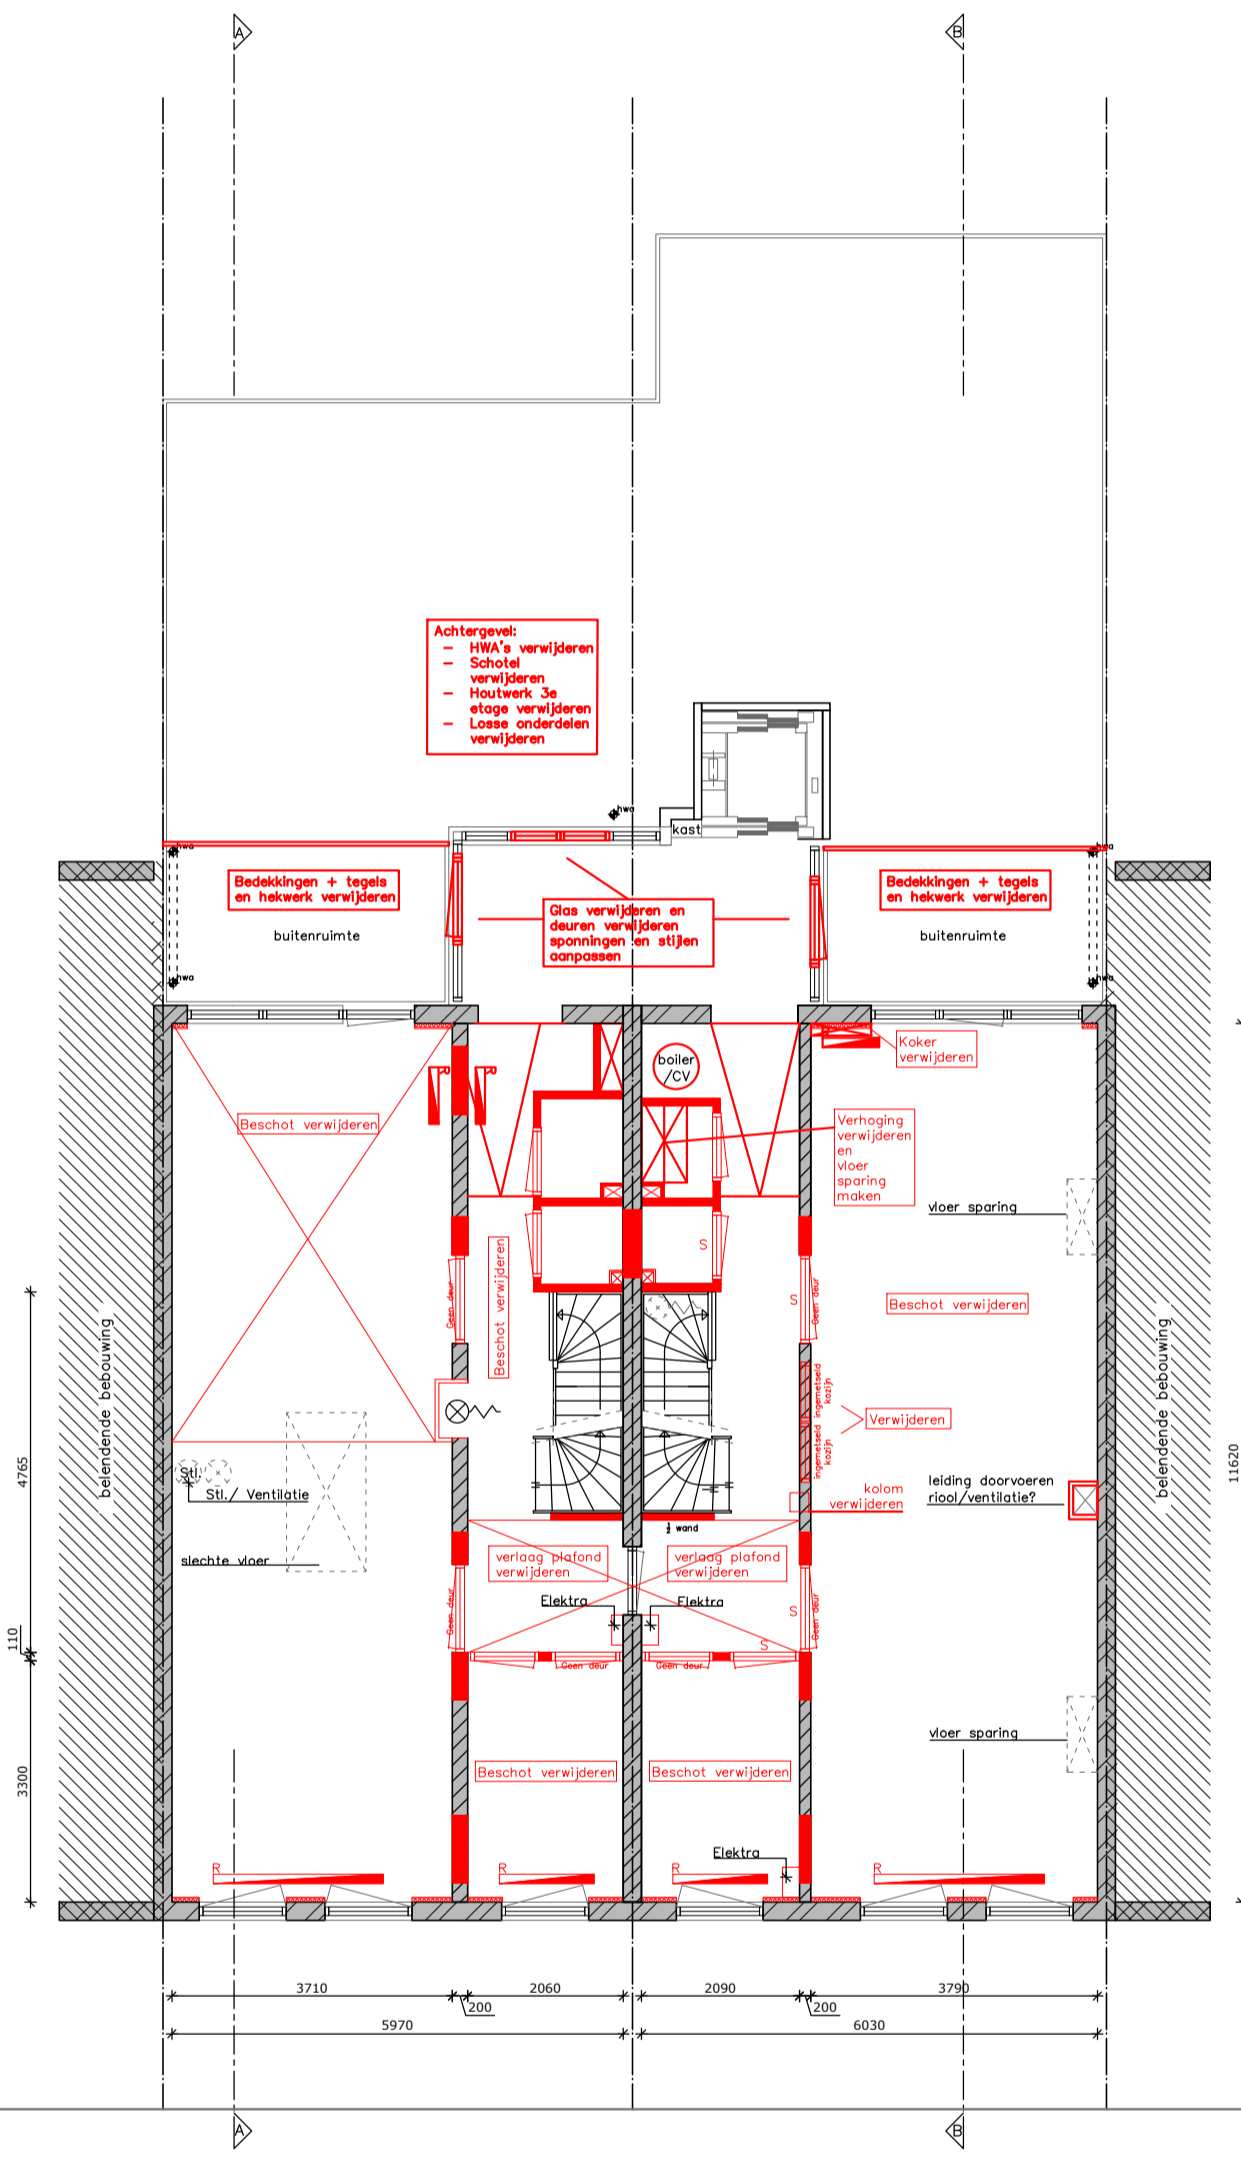

derde verdieping slooptekening

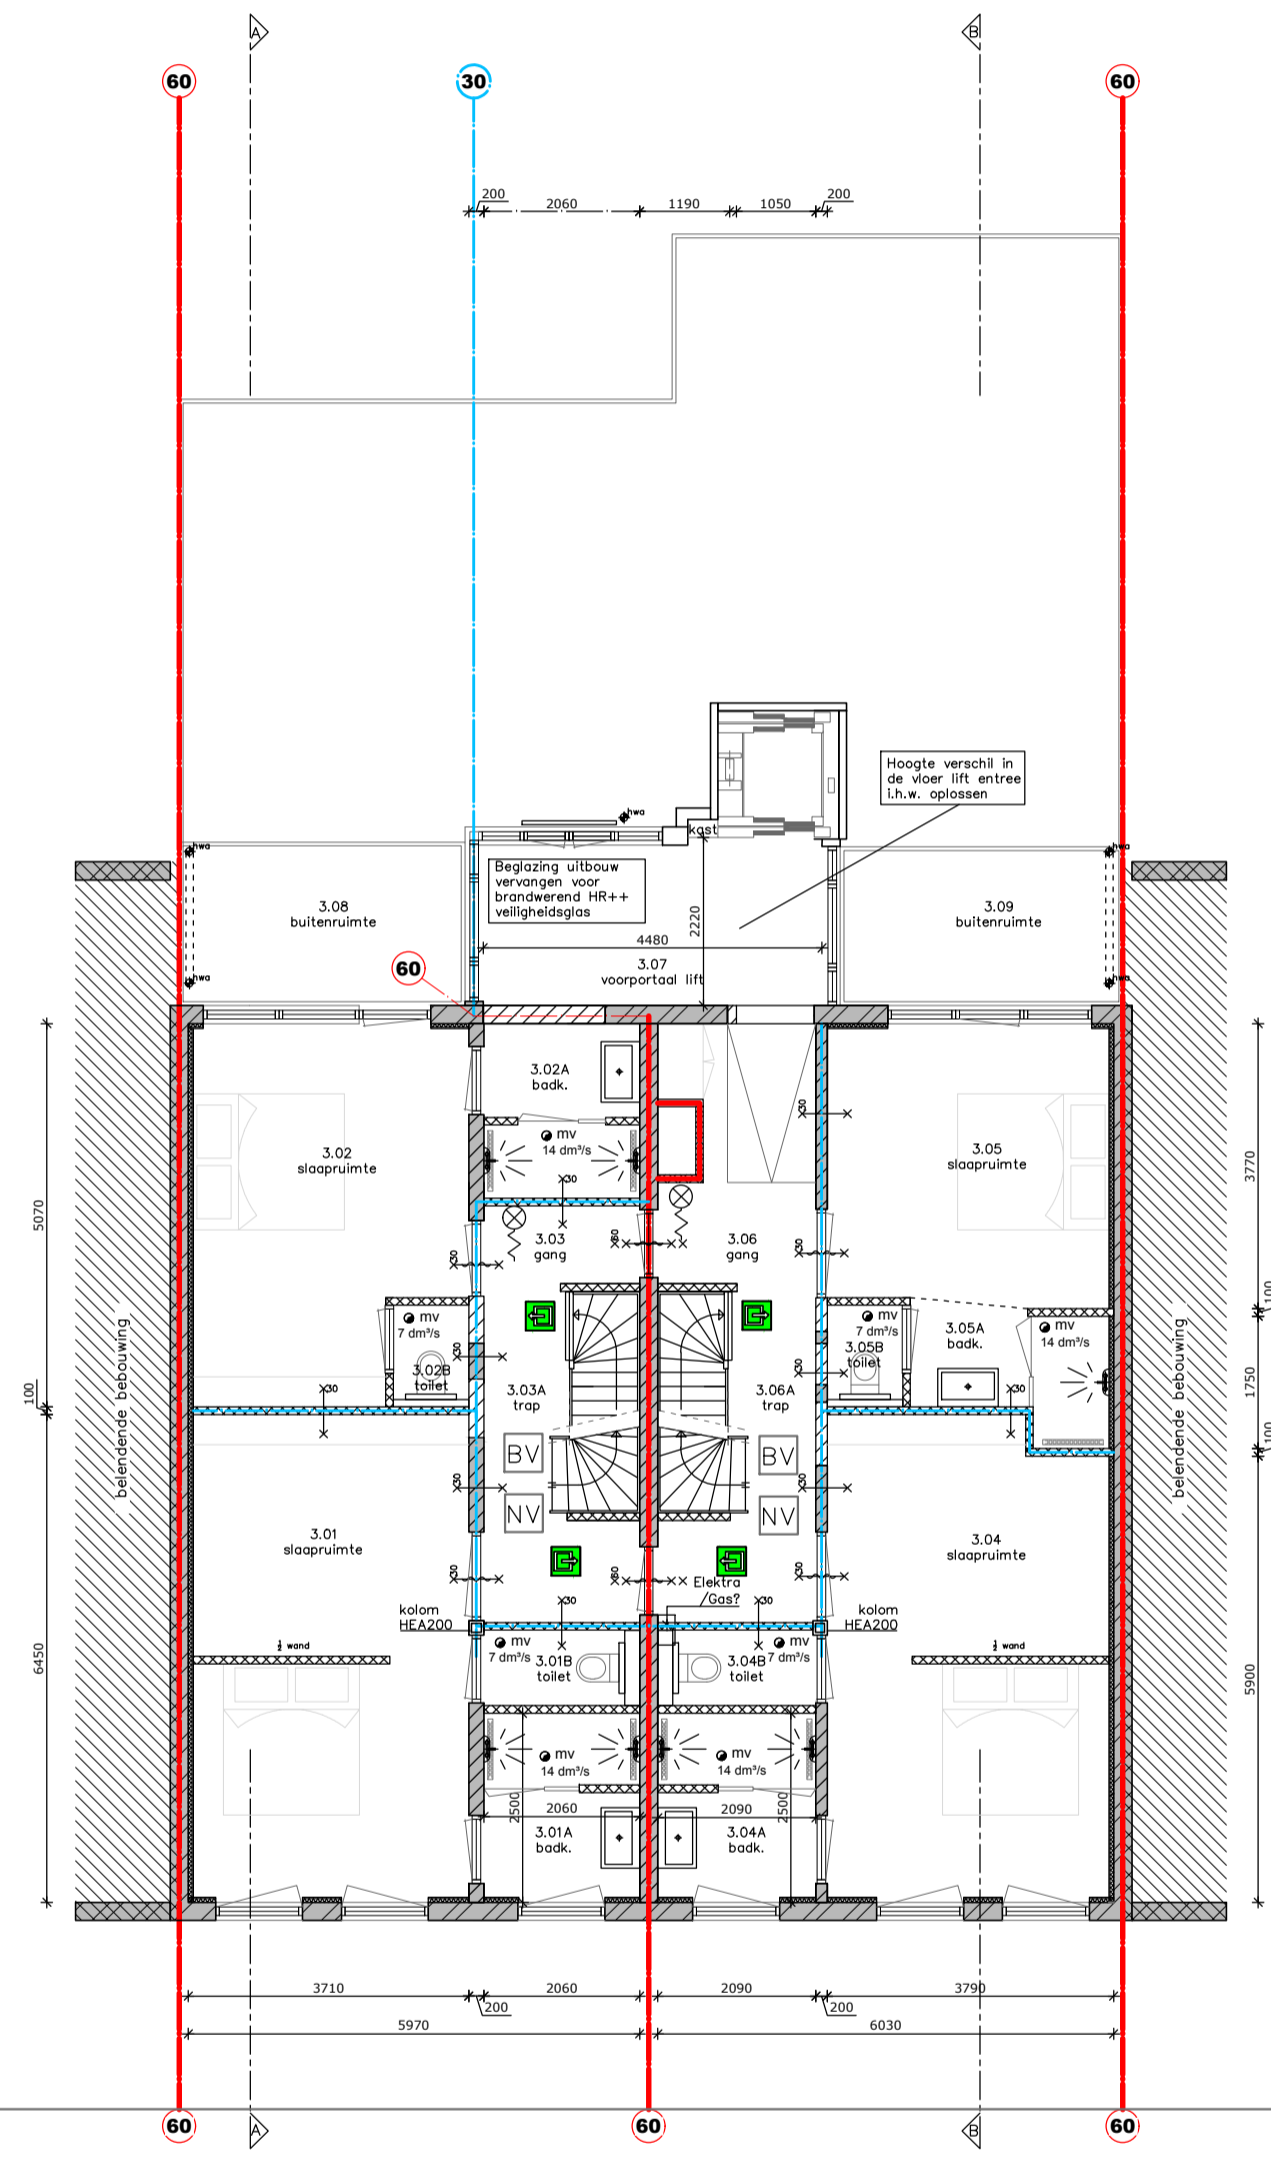

derde verdieping nieuwe situatie

- Sloopwerk:
- Onderdelen in het rood verwijderen of aan te passen;
 - Installaties verwijderen m.u.v sommige radiatoren t.p.v. de entree
 - Brandslanghospels + Ketels hergebruiken
 - Alle vensterbanken verwijderen
 - Alle behang verwijderen t.p.v. BG
 - Alle wandtegels verwijderen t.p.v. BG
 - Alle lambriseringslatten in de (trap)gangen verwijderen
 - S = spiegelstuk kozijn verwijderen

RENVOOI	VENTILATIE EN DAGLICHT
metseiwk gevel bestaand	! Ventilatievoorziening conform adviesbureau !
dragende wand bestaand	Eisen ventilatievold conform NEN 1087:
niet-dragende scheidingswand bestaand	-verblifruimte: 0,7 l/s/m ² (min. 7 l/s)
metseiwk gevel nieuw	-verblifgebied: 0,9 l/s/m ² (min. 7 l/s)
dragende wand nieuw	-keukenruimte: 21 l/s
niet-dragende scheidingswand nieuw	-badruimte: 14 l/s
isolatie	-toilet ruimte: 7 l/s
BRANDWERENDHEID	
Eisen daglichttoetreding conform NEN 2057:	
- Brandwerendheid cf. opgave Patrick Klomp.	
Maatregelen verwerkt op tekening 2.01-2.05 d.d. 28-10-2020	
GELUIDSISOLATIE	
De luchteluïdsisolatie-index en de contactgeluïdsisolatie zullen tenminste 0 dB bedragen tussen de binnenwanden en de vloeren en voorzetwanden beganegrond	
SYMBOLLEN	
rookmelder volgens NEN 2555	peilmaat (plattgrond)
afzuigpunt mechanische ventilatie	peilmaat (doornede)
zelfsluitend 60 minuten brandwerend	60 minuten brandwerend
zelfsluitend 30 minuten brandwerend	30 minuten brandwerend
standleiding	standleiding
compartiment 60 min. brandwerend	compartiment 60 min. brandwerend
compartiment 30 min. brandwerend	compartiment 30 min. brandwerend
vuchtroute aanduiding	vuchtroute aanduiding
mobil busapparaat	mobil busapparaat
beschermde vuchtroute	beschermde vuchtroute
ruimte voorzien van noodverlichting	ruimte voorzien van noodverlichting
te openen vluchtzijde zonder hulpmiddelen	te openen vluchtzijde zonder hulpmiddelen
INBRAAKWERENDHEID	
ruimtes die volgens NEN5087 bereikbaar zijn voor inbraak, hebben een inbraakwerendheid cf. NEN 5096	
weerstandsklasse 2	

Opmerking:
 Alle dimensies met betrekking tot de constructie conform opgave constructeur
 Alle maten in het werk te controleren!

Dennis Glazemaker
 Telefoon: 06-52006823
 Mail: d.glazemaker@gmail.com

fase OV
 schaal 1:100
 formaat A1
 datum 07-03-2021
 gewijzigd a 25-03-2021 wuJZB c wuJZC
 wuJZD e wuJZE wuJZF
 wuJZG h wuJZH i wuJZI
 tekening 1.3

onderwerp Plattegrond 3e verdieping bestaand + sloop + nieuw
 project Matheneseriaan 314/316, Rotterdam
 opdr.gever Dospitality B.V.